


CATASTALE FG. 8 sc. 1:1000

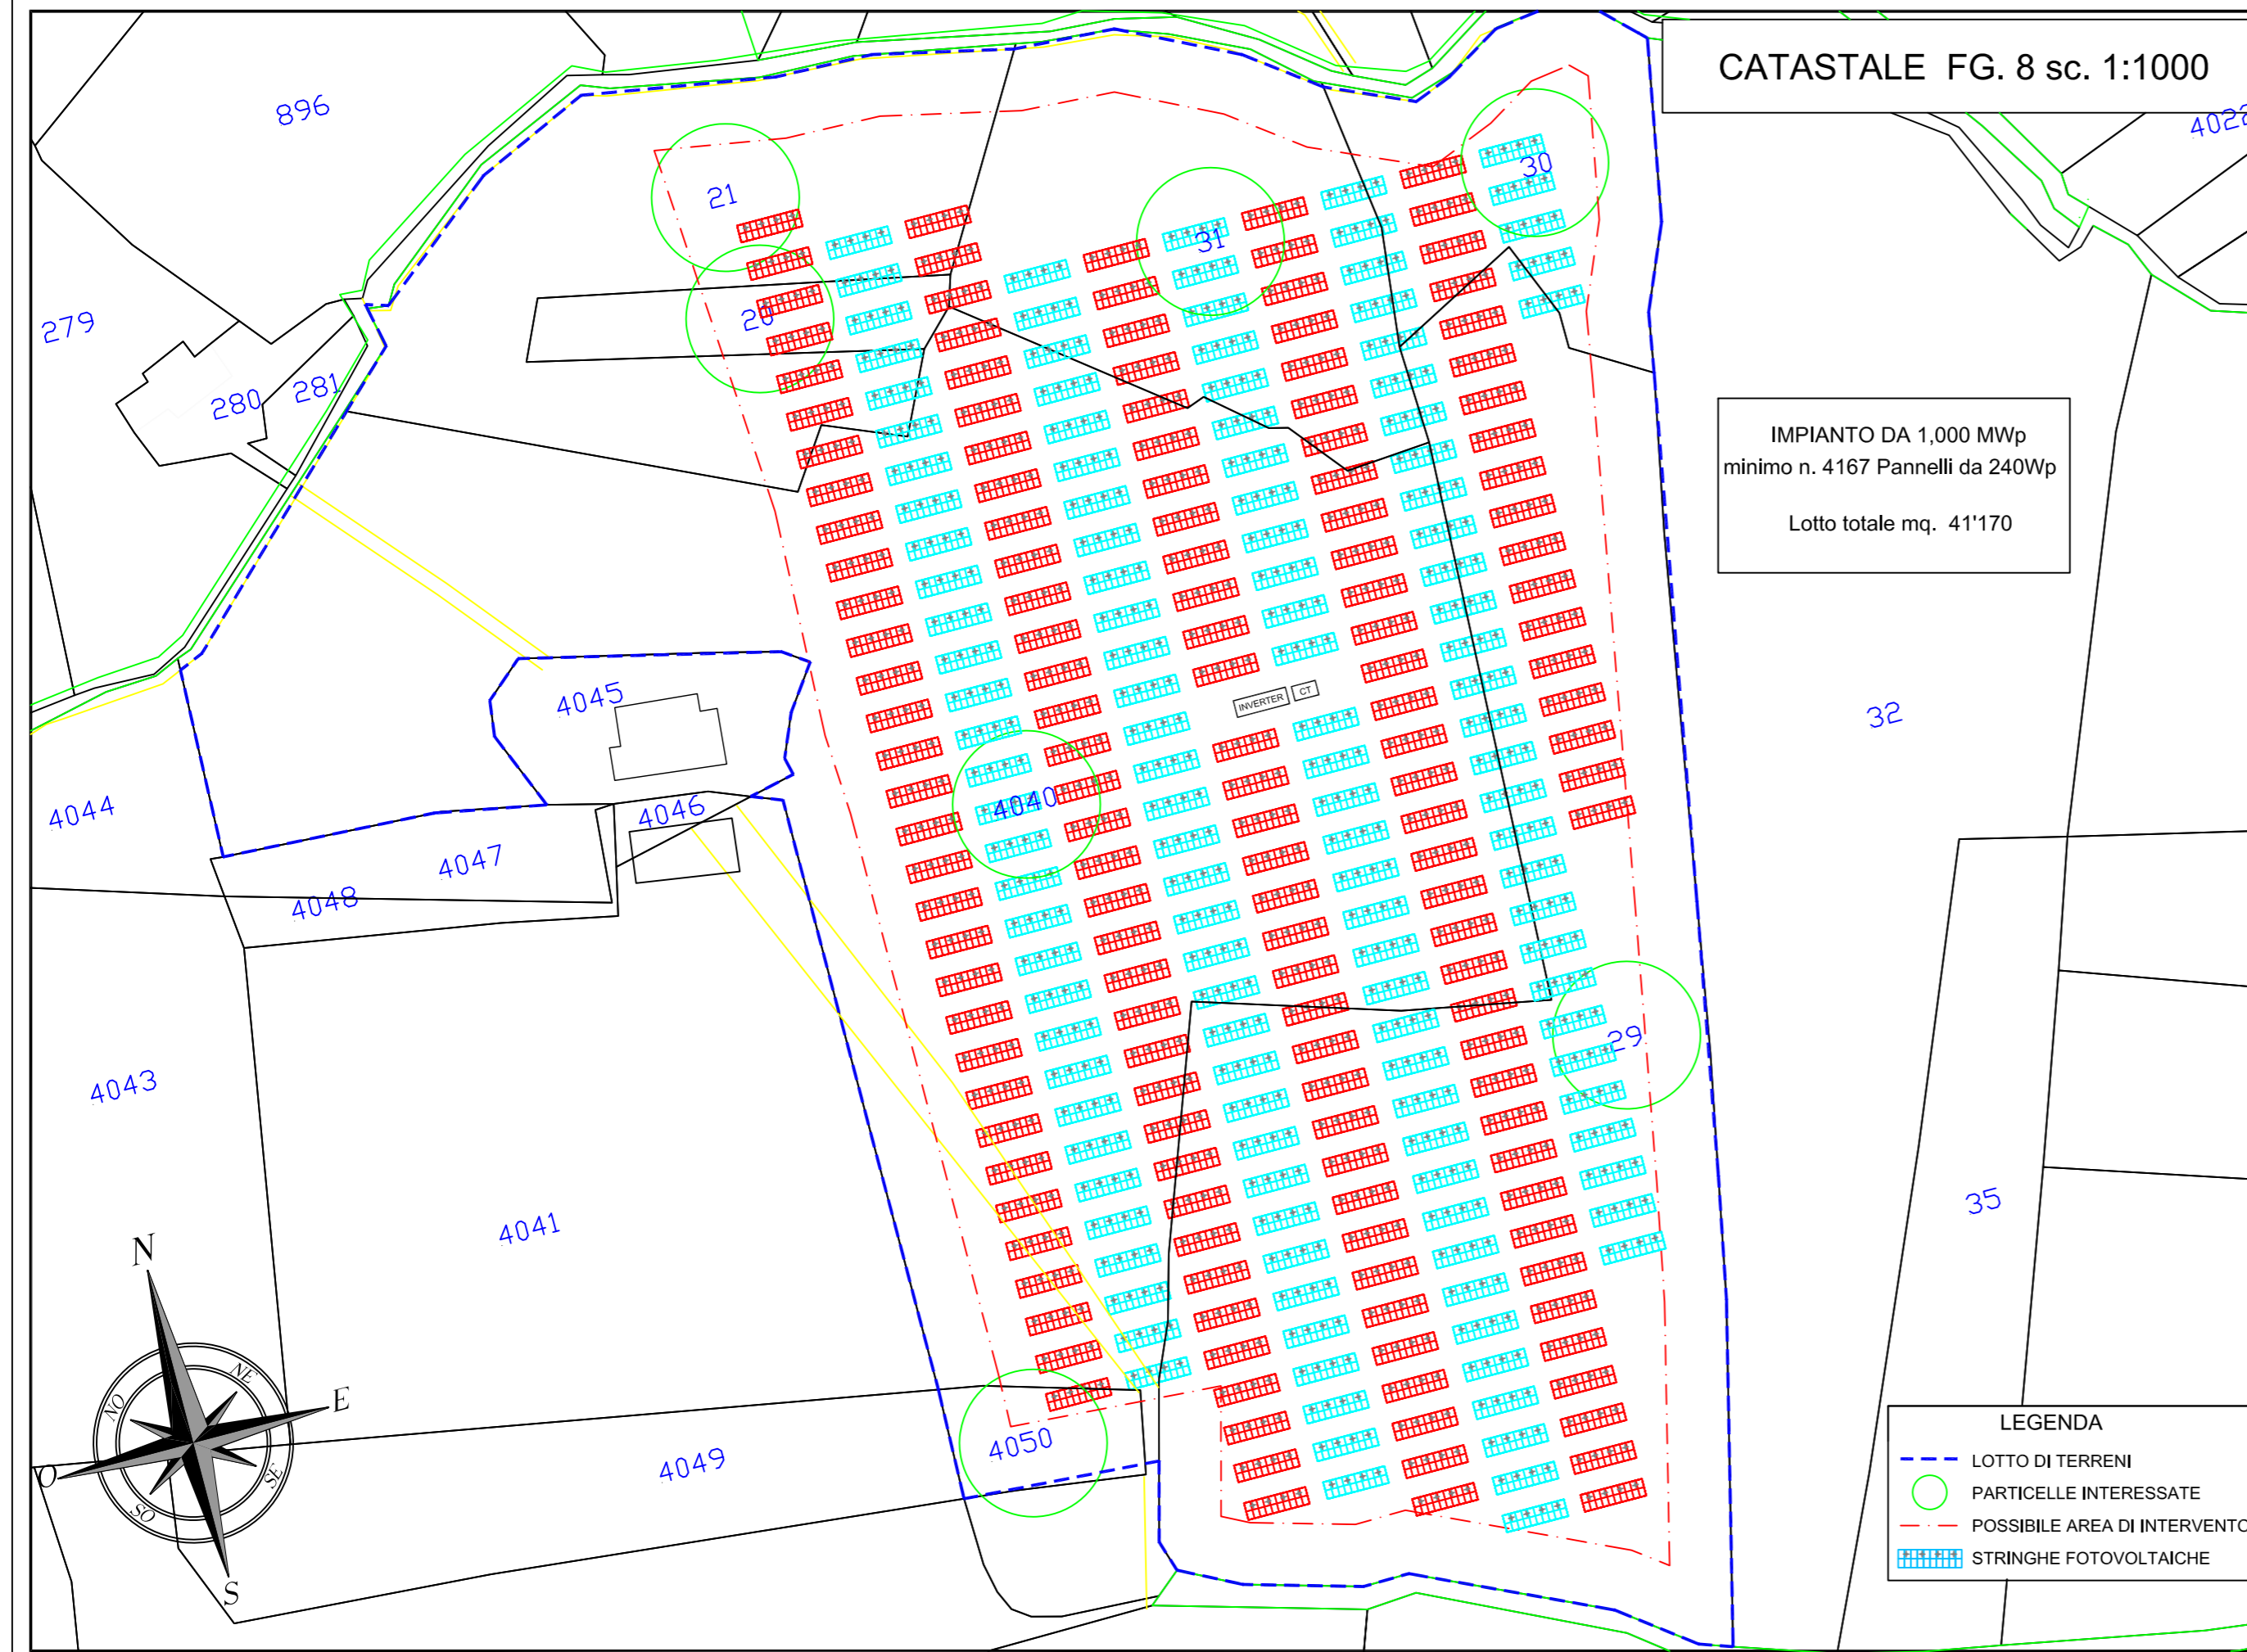

IMPIANTO DA 1,000 MWp
 minimo n. 4167 Pannelli da 240Wp
 Lotto totale mq. 41'170

32

35

- LEGENDA**
- LOTTO DI TERRENI
 - PARTICELLE INTERESSATE
 - POSSIBILE AREA DI INTERVENTO
 - STRINGHE FOTOVOLTAICHE



Comune di CANOSA SANNITA
 (Prov. di Chieti)



Via Vittorio Emanuele, 32 - 66010 - CANOSA SANNITA - Tel./Fax 0871 93212/0871 93406 Cod. Fisc./p. IVA 00240710699

SOGGETTO PROPONENTE: Amministrazione Comunale di CANOSA SANNITA
 Via Vittorio Emanuele, 32 - 66010 CANOSA SANNITA (CH)
 Tel./Fax 0871 93212 / 0871 93406 Cod. Fisc./P.IVA 00240710699

Oggetto:
REALIZZAZIONE IMPIANTO FOTOVOLTAICO DA 1 MWp
SU TERRITORIO COMUNALE alla Località "Fonte Bianca"

PROGETTO PRELIMINARE

PLANIMETRIA CATASTALE

Il Tecnico
 (Dr. Ing. Antonio Scutti)

STUDIO TECNICO DI INGEGNERIA
 Dott. Ing. Antonio SCUTTI
 Contrada Tomassuoli, 46 - 66040 PERANO (Ch)
 Codice Fiscale SCT NTN 54A02 A2351 # Partita IVA 00643420698
 Tel./fax. 0872/898020 LICENZA - AUTODESK - n. 63-100229
 Personal 337 632986 - 329 9785442
 E-mail: antonioscutti@alice.it

SCALA	Indicata
DATA	10/09/2009

TAVOLA	2
--------	---

00	10/09/2009	PROGETTO PRELIMINARE	
Rev.	Data	Note	Rif. Documento

QUESTO DISEGNO E' DI PROPRIETA' DELL'ING. ANTONIO SCUTTI CHE NE VIETA, A TERMINI DI LEGGE, LA RIPRODUZIONE SENZA ESPLICITA AUTORIZZAZIONE