



Comune di CANOSA SANNITA

(Prov. di Chieti)



Via Vittorio Emanuele, 32 - 66010 - CANOSA SANNITA - Tel./Fax 0871 93212/0871 93406 Cod. Fisc./p. IVA 00240710699

SOGGETTO PROPONENTE: Amministrazione Comunale di CANOSA SANNITA

Via Vittorio Emanuele, 32 - 66010 CANOSA SANNITA (CH)
Tel./Fax 0871 93212 / 0871 93406 Cod. Fisc./P.IVA 00240710699


Oggetto:

**REALIZZAZIONE IMPIANTO FOTOVOLTAICO DA 1 MWp
SU TERRITORIO COMUNALE alla Località "Fonte Bianca"**

PROGETTO PRELIMINARE

ELENCO DITTE - ACCORDI BONARI

Il Tecnico
(Dr. Ing. Antonio Scutti)

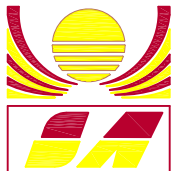

STUDIO TECNICO DI INGEGNERIA
Dott. Ing. Antonio SCUTTI

Contrada Tomassuoli, 46 - 66040 PERANO (Ch)
Codice Fiscale SCT NTN 54A02 A235I # Partita IVA 00643420698
Tel./fax. 0872/898020 LICENZA - AUTODESK - n. 053-01002259
Personal 337 632986 - 329 9785442
E-mail: antonioscutti@alice.it

SCALA

DATA

10/09/2009

TAVOLA

B


AS_GD_CAN_00_09

Rev.	Data	Note	Rif. Documento
00	10/09/2009	PROGETTO PRELIMINARE	

QUESTO DISEGNO E' DI PROPRIETA' DELL'ING. ANTONIO SCUTTI CHE NE VIETA, A TERMINI DI LEGGE, LA RIPRODUZIONE SENZA ESPlicita AUTORIZZAZIONE

LOTTO A DISPOSIZIONE

CATASTALE FG. 8 sc. 1:1000

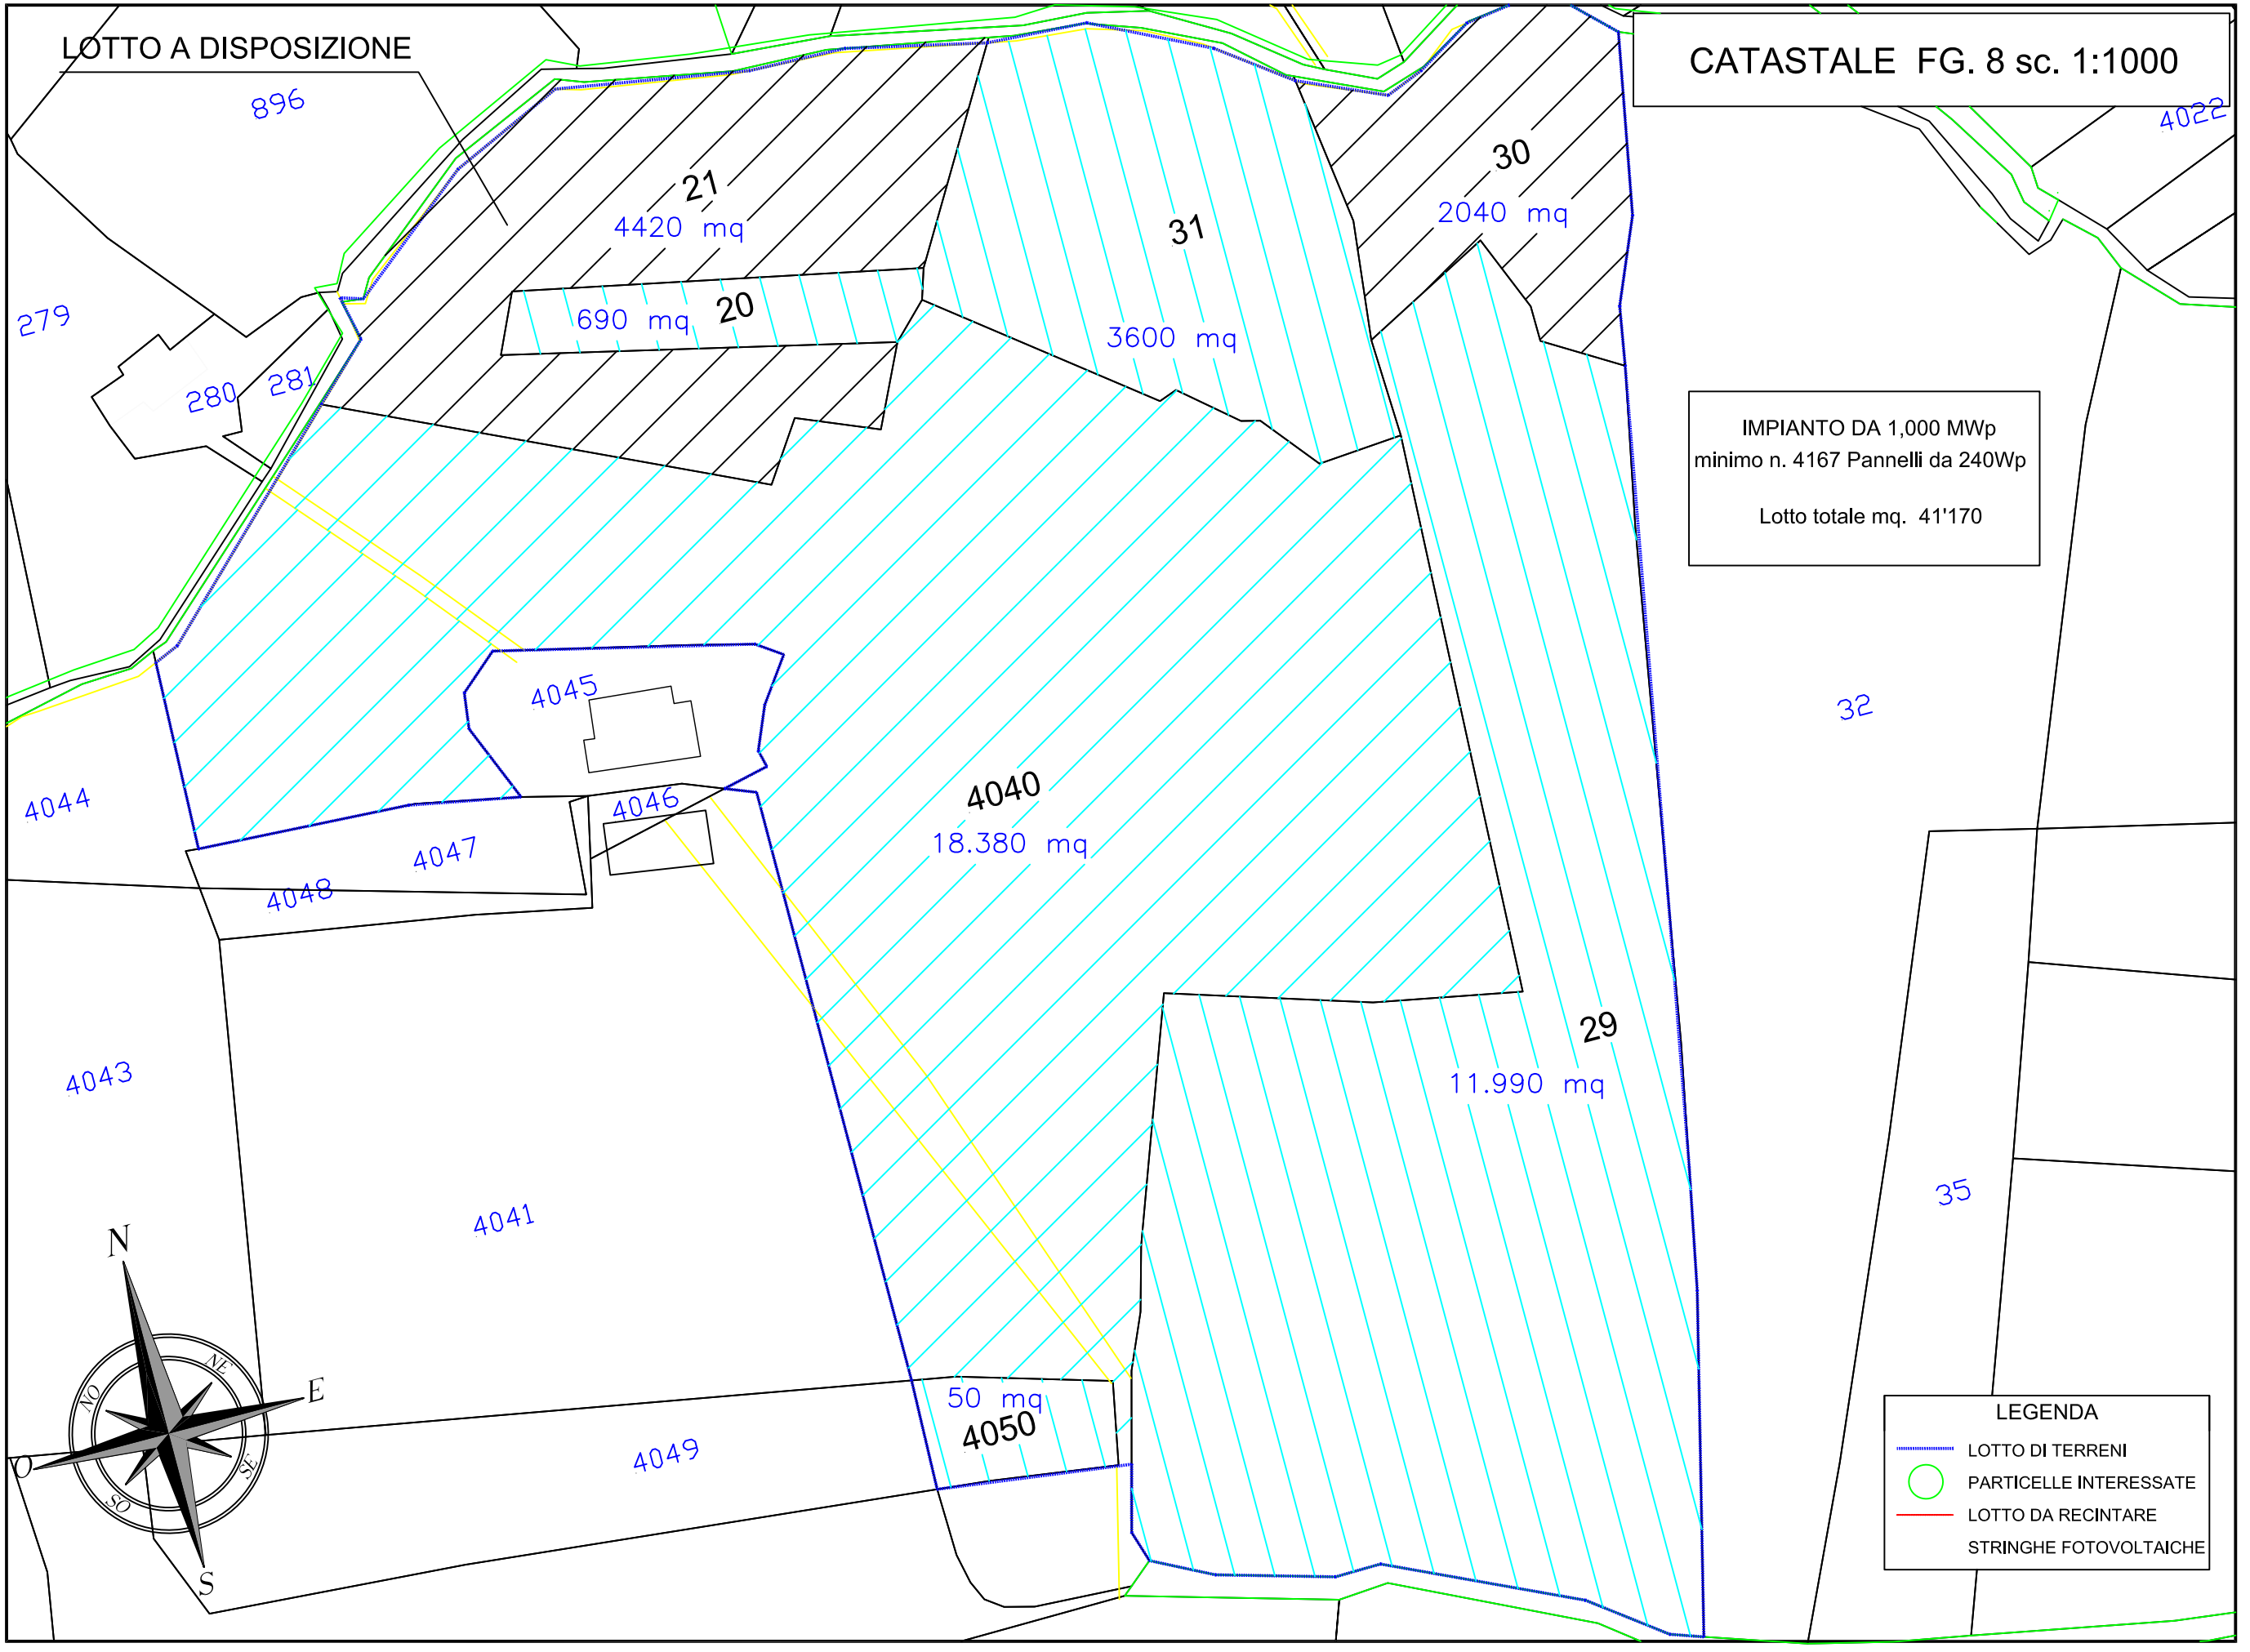

IMPIANTO DA 1,000 MWp
minimo n. 4167 Pannelli da 240Wp
Lotto totale mq. 41'170

LEGENDA

- LOTTO DI TERRENI
- PARTICELLE INTERESSATE
- LOTTO DA RECINTARE
- STRINGHE FOTOVOLTAICHE