


SOLUZIONE 2
IMPIANTO DA 1 MW
Pannelli da 220W
dim. 1004x1480
Lotto mq. 30 360

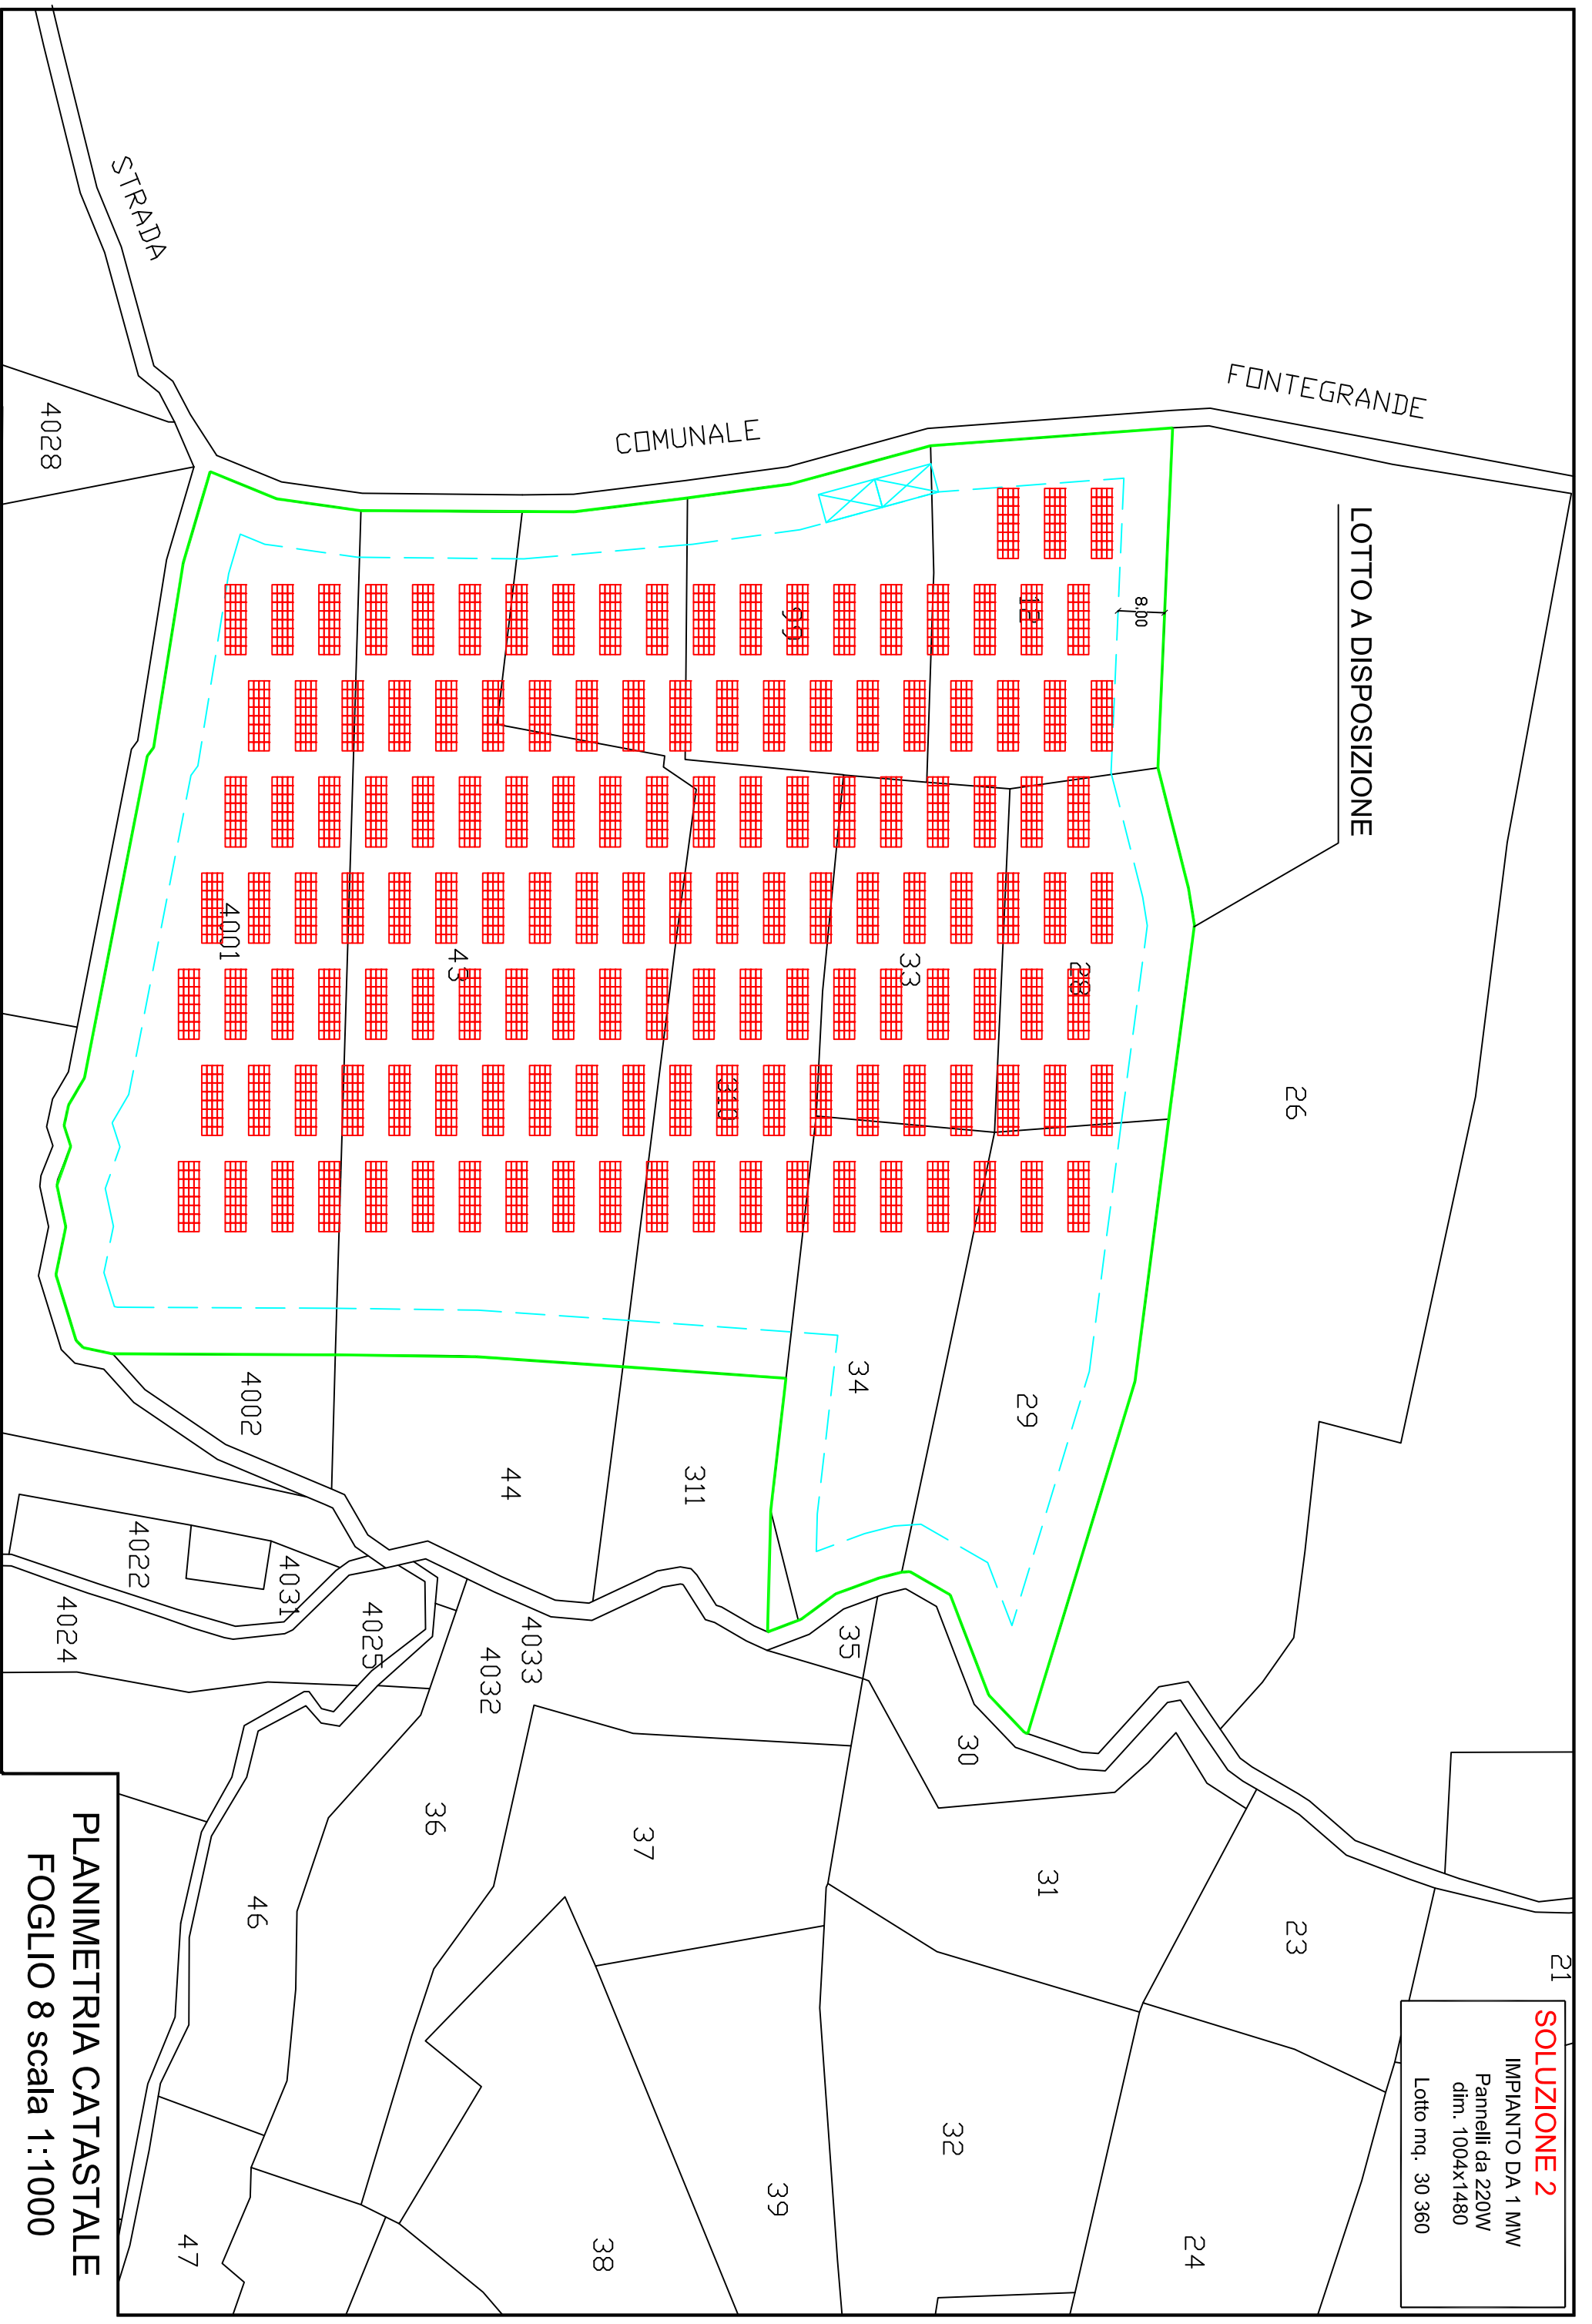

LOTTO A DISPOSIZIONE

FONTEGRANDE

COMUNALE

STRADA

4028

26

29

35

30

31

23

24

21

311

44

4033

4032

36

37

38

39

46

47

4001

4002

4031

4025

4022

4024

8,00

39

33

28

34

45

PLANIMETRIA CATASTALE
FOGLIO 8 scala 1:1000